




LOKALIZACJA

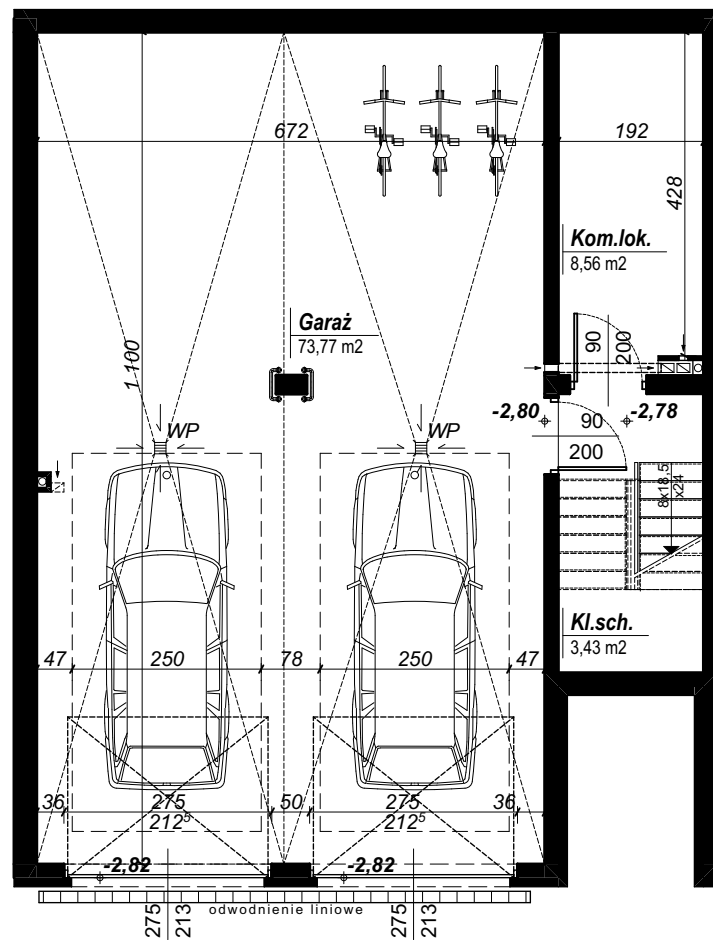

RZUT GARAŻU

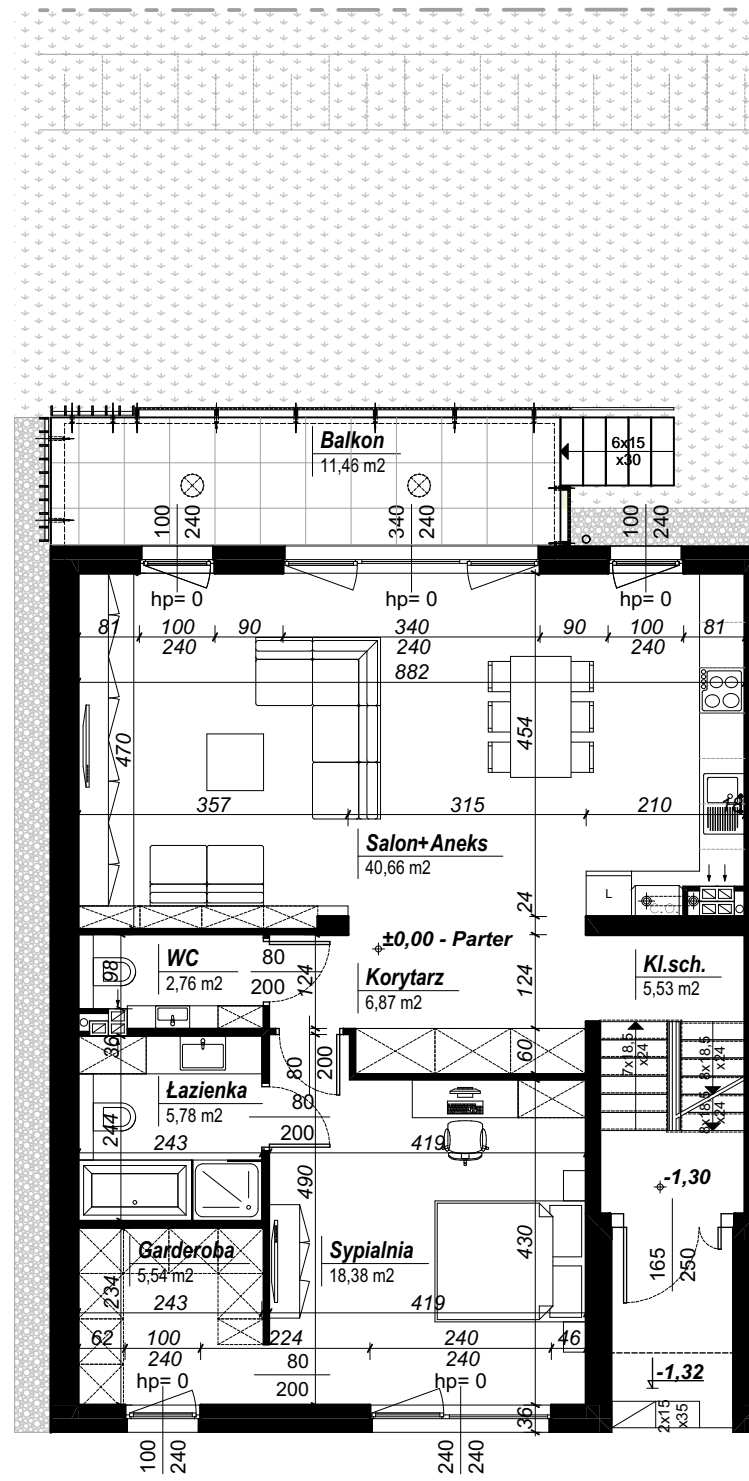

RZUT PARTERU

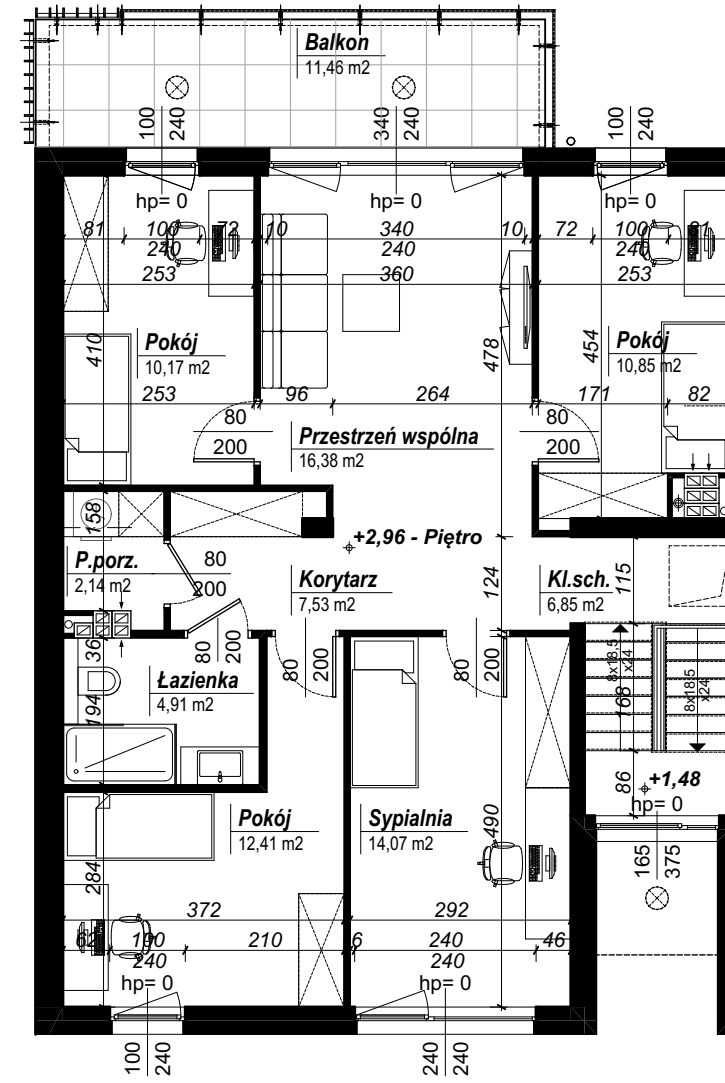

RZUT PIĘTRA

ZESTAWIENIE POWIERZCHNI LOKALU

POZIOM -1:	85,76 m ²
GARAŻ	73,77 m ²
KOMÓRKA LOKAT.	8,56 m ²
KLATKA SCHODOWA	3,43 m ²
PARTER:	85,52 m²
SALON+ANEKS	40,66 m ²
KORYTARZ	6,87 m ²
SYPIALNIA	18,38 m ²
GARDEROBA	5,54 m ²
ŁAZIENKA	5,78 m ²
WC	2,76 m ²
KLATKA SCHODOWA	5,53 m ²
PIĘTRO:	85,31 m²
POKÓJ	10,85 m ²
PRZES. WSPÓLNA	16,38 m ²
POKÓJ	10,17 m ²
P. PORZĄDKOWE	2,14 m ²
ŁAZIENKA	4,91 m ²
POKÓJ	12,41 m ²
SYPIALNIA	14,07 m ²
KORYTARZ	7,53 m ²
KLATKA SCHODOWA	6,85 m ²
RAZEM:	256,59 m²
BALKON	11,46 m ²
BALKON	11,46 m ²
OGRÓDEK	191 m ²

SKALA 1:100

UWAGA: Wymiary pomieszczeń, lokalizacje przyborów sanitarnych itp. podano zgodnie z projektem budowlanym. Mogą wystąpić niewielkie różnice wymiarów i usytuowania elementów powstałe w trakcie realizacji prac budowlanych. Podane wymiary są wymiarami w świetle pionowych przegród (ścian) w stanie surowym. Powierzchnia użytkowa lokalu określona na podstawie Rozporządzenia Ministra Rozwoju w sprawie szczegółowego zakresu i formy projektu budowlanego (Dz.U.z2020R.Roz.1609) oraz zasadami zawartymi w polskiej normie PN-ISO 9836.

INWESTOR BIURO SPRZEDAŻY

PPSW Sp. z o.o. ul. Parysa 91 20-712 Lublin 3 KLUCZE s.c. ul. Staszica 5 20-081 Lublin biuro@3klucze.pl 81 532 19 66

archi ONE PRACOWNIA PROJEKTOWA ul. Budowlana 50, pokój 409 20-469 Lublin, t.792 302 342