



RZUT GARAŻU

SKALA 1:100

UWAGA:  
Wymiary pomieszczeń, lokalizacje przyborów sanitarnych itp. podano zgodnie z projektem budowlanym. Mogą wystąpić niewielkie różnice wymiarów i usytuowania elementów powstałe w trakcie realizacji prac budowlanych. Podane wymiary są wymiarami w świetle pionowych przegród (ścian) w stanie surowym. Powierzchnia użytkowa lokalu określona na podstawie Rozporządzenia Ministra Rozwoju w sprawie szczegółowego zakresu i formy projektu budowlanego (Dz.U.z2020R.Roz.1609) oraz zasadami zawartymi w polskiej normie PN-ISO 9836.

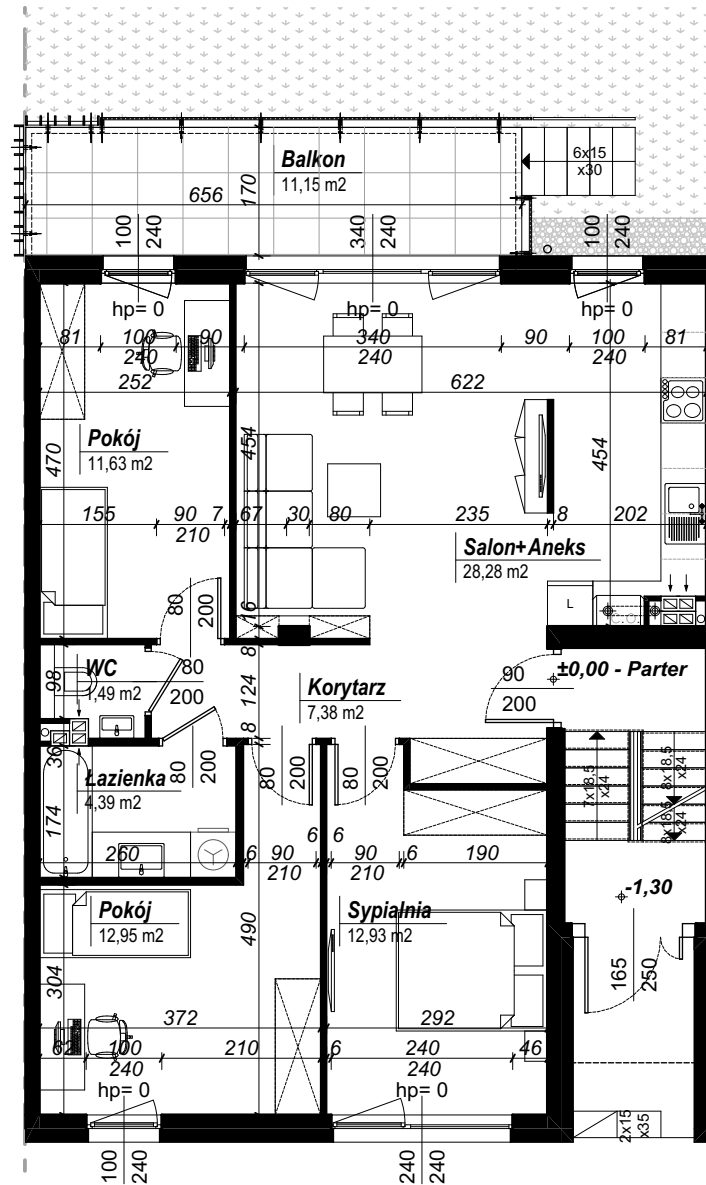

RZUT LOKALU

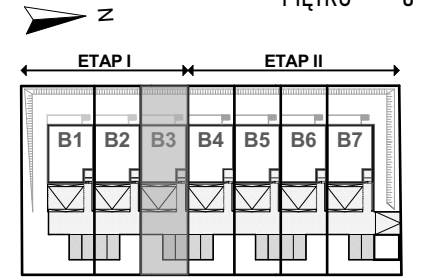

LOKALIZACJA

ZESTAWIENIE POWIERZCHNI LOKALU

SALON+ANEKS	28,28 m <sup>2</sup>
KORYTARZ	7,38 m <sup>2</sup>
POKÓJ	11,63 m <sup>2</sup>
POKÓJ	12,95 m <sup>2</sup>
SYPIALNIA	12,93 m <sup>2</sup>
WC	1,49 m <sup>2</sup>
ŁAZIENKA	4,39 m <sup>2</sup>
<b>BALKON</b>	<b>11,15 m<sup>2</sup></b>
<b>OGRÓDEK</b>	<b>66 m<sup>2</sup></b>
<b>GARAŻ</b>	<b>32,67 m<sup>2</sup></b>
	<b>79,05 m<sup>2</sup></b>

INWESTOR BIURO SPRZEDAŻY

PPSW Sp. z o.o. ul. Parysa 91 20-712 Lublin  
3 KLUCZE s.c. ul. Staszica 5 20-081 Lublin  
biuro@3klucze.pl  
81 532 19 66

archi  
**ONE** PRACOWNIA PROJEKTOWA  
ul. Budowlana 50, pokój 409  
20-469 Lublin, t.792 302 342