



RZUT GARAŻU

SKALA 1:100

UWAGA:
Wymiary pomieszczeń, lokalizacje przyborów sanitarnych itp. podano zgodnie z projektem budowlanym. Mogą wystąpić niewielkie różnice wymiarów i usytuowania elementów powstałe w trakcie realizacji prac budowlanych. Podane wymiary są wymiarami w świetle pionowych przegród (ścian) w stanie surowym. Powierzchnia użytkowa lokalu określona na podstawie Rozporządzenia Ministra Rozwoju w sprawie szczegółowego zakresu i formy projektu budowlanego (Dz.U.z2020R.Roz.1609) oraz zasadami zawartymi w polskiej normie PN-ISO 9836.

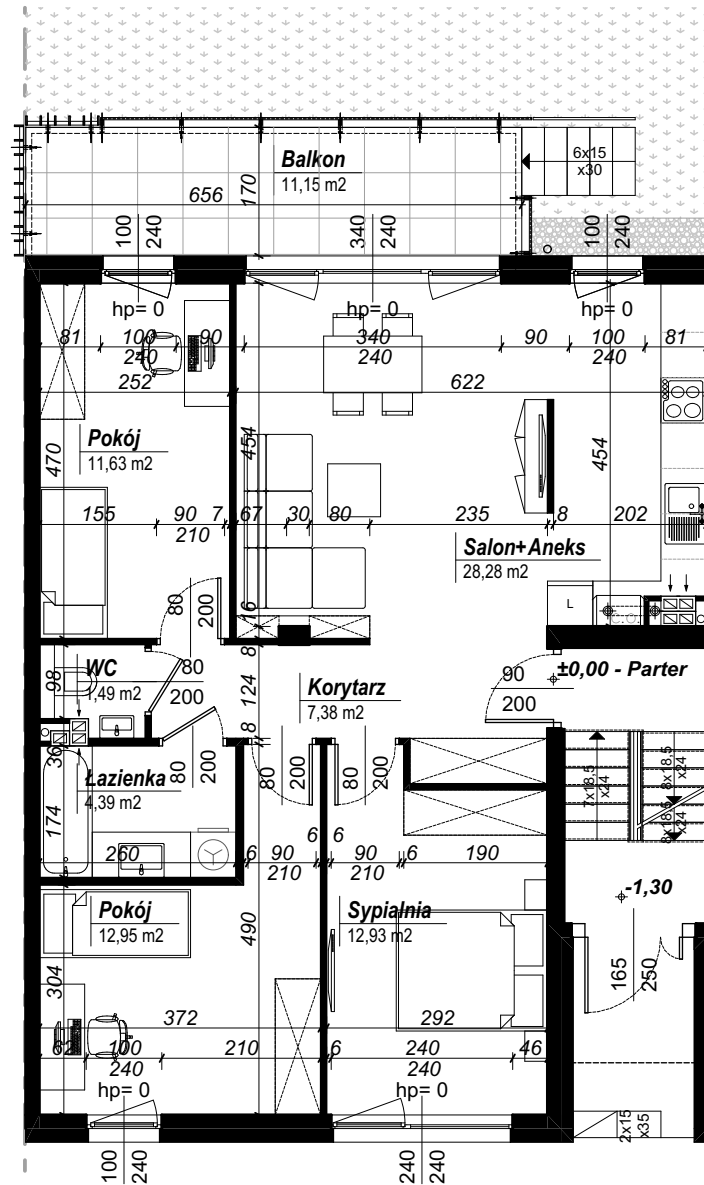

RZUT LOKALU

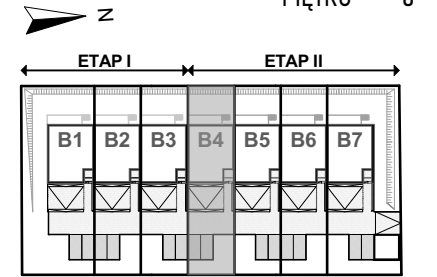

LOKALIZACJA

ZESTAWIENIE POWIERZCHNI LOKALU

SALON+ANEKS	28,28 m ²
KORYTARZ	7,38 m ²
POKÓJ	11,63 m ²
POKÓJ	12,95 m ²
SYPIALNIA	12,93 m ²
WC	1,49 m ²
ŁAZIENKA	4,39 m ²
BALKON	11,15 m²
OGRÓDEK	65 m²
GARAŻ	32,67 m²
RAZEM	79,05 m²

INWESTOR BIURO SPRZEDAŻY

PPSW Sp. z o.o. ul. Parysa 91 20-712 Lublin
3 KLUCZE s.c. ul. Staszica 5 20-081 Lublin
biuro@3klucze.pl
81 532 19 66

archi
ONE PRACOWNIA PROJEKTOWA
ul. Budowlana 50, pokój 409
20-469 Lublin, t.792 302 342