



RZUT GARAŻU

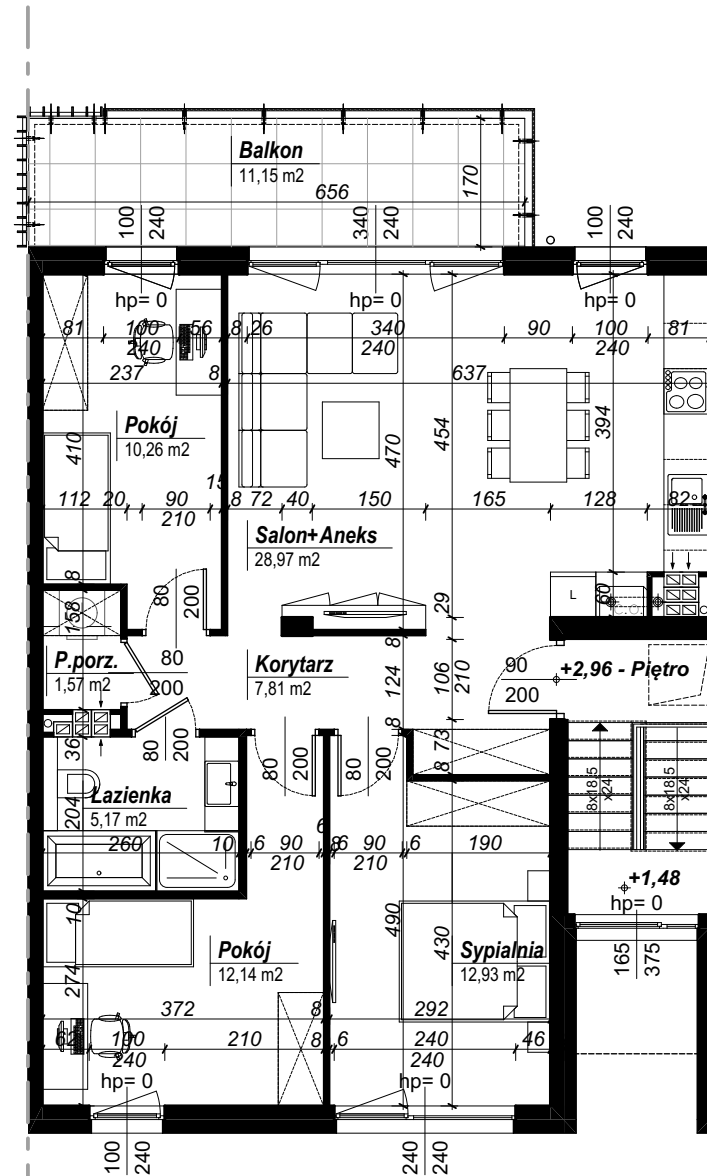

RZUT LOKALU

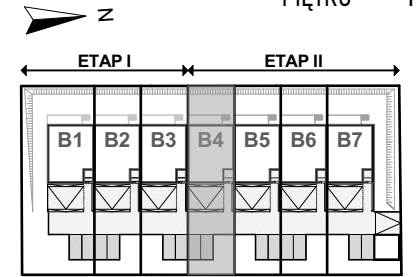

LOKALIZACJA

ZESTAWIENIE POWIERZCHNI LOKALU

SALON+ANEKS	28,97 m ²
KORYTARZ	7,81 m ²
POKÓJ	10,26 m ²
POKÓJ	12,14 m ²
SYPIALNIA	12,93 m ²
POM. PORZĄDKOWE	1,57 m ²
ŁAZIENKA	5,17 m ²

78,85 m²

BALKON	11,15 m ²
KOMÓRKA LOK.	11,90 m ²
GARAŻ	35,92 m ²

INWESTOR BIURO SPRZEDAŻY

PPSW Sp. z o.o. ul. Parysa 91 20-712 Lublin
 3 KLUCZE s.c. ul. Staszica 5 20-081 Lublin
 biuro@3klucze.pl
 81 532 19 66

SKALA 1:100

UWAGA: Wymiary pomieszczeń, lokalizacje przyborów sanitarnych itp. podano zgodnie z projektem budowlanym. Mogą wystąpić niewielkie różnice wymiarów i usytuowania elementów powstałe w trakcie realizacji prac budowlanych. Podane wymiary są wymiarami w świetle pionowych przegród (ścian) w stanie surowym. Powierzchnia użytkowa lokalu określona na podstawie Rozporządzenia Ministra Rozwoju w sprawie szczegółowego zakresu i formy projektu budowlanego (Dz.U.z2020R.Roz.1609) oraz zasadami zawartymi w polskiej normie PN-ISO 9836.

archi
ONE PRACOWNIA PROJEKTOWA
 ul. Budowlana 50, pokój 409
 20-469 Lublin, t.792 302 342